



Magistrát města České Budějovice

Stavební úřad

nám. Přemysla Otakara II, č. 1, 2

Magistrát města České Budějovice

Ing. Vlastislav Eliáš

Stavební úřad

Kněžská 19

370 92 České Budějovice

Viz rozdělovník:

Internet: <http://www.c-budejovice.cz>

Značka:
SU/10633/2012 Br

Vyřizuje:
Brožová Jana

Tel.:
386 804 039

E-mail:
brozovaj@c-budejovice.cz

Datum:
3.1.2013

OZNÁMENÍ

ZAHÁJENÍ ÚZEMNÍHO ŘÍZENÍ A POZVÁNÍ K VEŘEJNÉMU ÚSTNÍMU JEDNÁNÍ

Veřejná vyhláška

E.ON Distribuce, a.s., IČO 28085400, F. A. Gerstnera 6/2151, 370 01 České Budějovice, kterého zastupuje E.ON Česká republika s.r.o, IČO 25733591, F.A. Gerstnera 2151/6, 370 49 České Budějovice, kterého zastupuje SETERM CB a.s., IČO 26031949, Nemanická 16/2208, 370 10 České Budějovice

(dále jen "žadatel") podal dne 28.11.2012 žádost o vydání územního rozhodnutí o umístění stavby;

DOUDLEBY, K 1184/3, ČOV - KABEL NN

na pozemku parc. č. 19/1 (ostatní plocha), p. p. k. 1180/3, p. p. k. 144/1, p. p. k. 1184/1, p. p. k. 1184/3, parc. č. 1202/1 (vodní plocha), p. p. k. 162, p. p. k. 164 v katastrálním území Doudleby. Uvedeným dnem bylo zahájeno územní řízení.

Stavba obsahuje:

- Vedení NN - zemní kabely
- Nový NAYY 4 x 16 mm² 0,024 km
- Nový NAYY 4 x 50 mm² 0,107 km

Stavební úřad České Budějovice, jako stavební úřad příslušný podle § 13 odst. 1 písm. e/ zákona č. 183/2006 Sb., o územním plánování a stavebním řádu (stavební zákon), ve znění pozdějších předpisů (dále jen "stavební zákon"), oznamuje podle § 87 odst. 1 stavebního zákona zahájení územního řízení a současně nařizuje k projednání žádosti veřejné ústní jednání na den

12.2.2013 (úterý) v 8:30 hodin

se schůzkou pozvaných v budově Magistrátu města České Budějovice, Stavební úřad, Kněžská 19, 2. patro - zasedací místnost č. dveří 313.

Závazná stanoviska dotčených orgánů, námítky účastníků řízení a připomínky veřejnosti musí být uplatněny nejpozději při veřejném ústním jednání, jinak se k nim nepřihlíží. Účastníci řízení mohou nahlížet do podkladů rozhodnutí (Stavební úřad České Budějovice, úřední dny: pondělí a středa od 8,00 do 17,00 hod. a pátek od 8,00 do 11,30 hod.).

Žadatel zajistí, aby informace o jeho záměru a o tom, že podal žádost o vydání územního rozhodnutí, byla bezodkladně poté, co bylo nařízeno veřejné ústní jednání, vyvěšena na místě určeném stavebním úřadem nebo na vhodném veřejně přístupném místě u stavby nebo pozemku,

na nichž se má záměr uskutečnit, a to do doby veřejného ústního jednání. Stavební úřad stanoví, že informace o záměru podle § 87 odst.2 stavebního zákona bude umístěna na místě navrhované stavby (na oplocení nebo na hranici pozemku č. parc. 1180/3 v k. ú. Doudleby s veřejnou komunikací) a to do doby veřejného ústního jednání a to na informační tabuli. Součástí informace bude grafické vyjádření záměru, popřípadě jiný doklad, z něhož lze usuzovat na architektonickou a urbanistickou podobu záměru a jeho vliv na okolí. Informace o záměru bude dále obsahovat náležitosti podle § 8 odst. 1 vyhlášky č. 503/2006 Sb. o podrobnější úpravě územního řízení, veřejnoprávní smlouvy a územního opatření.

Vyvěšení informace o záměru bude doloženo stavebnímu úřadu fotodokumentací nebo čestným prohlášením navrhovatele nebo jeho zplnomocněného zástupce.

Stavební úřad ve smyslu ustanovení § 87, odst. 1 stavebního zákona oznamuje zahájení územního řízení veřejnou vyhláškou účastníkům územního řízení uvedeným v ustanovení § 85, odst. 2 stavebního zákona, kterými jsou:

*a) **vlastník pozemku nebo stavby, na kterých má být požadovaný záměr uskutečněn, není-li sám žadatelem, nebo ten, kdo má jiné věcné právo k tomuto pozemku nebo stavbě, nejde-li o případ uvedený v písmenu d);***

*b) **osoby, jejichž vlastnické nebo jiné věcné právo k sousedním stavbám anebo sousedním pozemkům nebo stavbám na nich může být územním rozhodnutím přímo dotčeno;***

*c) **osoby, o kterých tak stanoví zvláštní právní předpis;***

*d) **společenství vlastníků jednotek podle zvláštního právního předpisu; v případě, že společenství vlastníků jednotek podle zvláštního právního předpisu nemá právní subjektivitu, vlastník, jehož spoluvlastnický podíl na společných částech domu činí více než jednu polovinu.***

Účastníkům územního řízení uvedeným v ustanovení § 85 odst. 1 a dotčeným orgánům se oznamuje zahájení územního řízení jednotlivě.

Účastníci řízení dle § 85 odst 1 a) stavebního zákona:

E.ON Distribuce, a.s., IČO 28085400, F. A. Gerstnera 6/2151, 370 01 České Budějovice, kterého zastupuje E.ON Česká republika s.r.o, IČO 25733591, F.A. Gerstnera 2151/6, 370 49 České Budějovice, kterého zastupuje SETERM CB a.s., IČO 26031949, Nemanická 16/2208, 370 10 České Budějovice

Účastníci řízení dle § 85 odst 1 b) stavebního zákona:

Obec Doudleby, 370 07 České Budějovice

Účastníci řízení dle § 85 odst 2 a) - b) stavebního zákona:

st. p. 4/2, 4/1, parc. č. 164/2, 164/4, p. p. k. 144/2 v katastrálním území Doudleby

E.ON Distribuce, a.s., F. A. Gerstnera 6/2151, 370 01 České Budějovice

MUDr. Helena Bednářová, nar. 1.7.1952, Rybákova 364, 373 82 Včelná

Pavλίna Brejchová, nar. 15.12.1972, Doudleby 38, 370 07 Doudleby

Ing. Marta Frdlíková, nar. 22.8.1950, Tyršova 4, 373 41 Hluboká nad Vltavou

Petr Kolář, nar. 27.7.1960, Rudolfovska tř. 13/1993, 370 01 České Budějovice

MUDr. Jan Peroutka, nar. 23.12.1946, Zavadilka 2482, 370 05 České Budějovice

Jana Peroutková, nar. 10.8.1951, Zavadilka 2482, 370 05 České Budějovice

Jan Šejhar, nar. 30.11.1954, Straňany 31, 370 07 Doudleby

ČEVAK a.s., Severní 8/2264, 370 10 České Budějovice

E.ON Česká republika, s. r. o., F. A. Gerstnera 6/2151, 370 01 České Budějovice

Obec Doudleby, Doudleby 6, 370 07 Doudleby

Telefónica Czech Republic, a.s., Za Brumlovkou 2/266, 140 00 Praha

Povodí Vltavy s.p. závod Horní Vltava, Litvínovická silnice 5, 371 21 České Budějovice

Poučení:

Účastníci jsou oprávněni navrhopvat důkazy, vyjádřit své stanovisko, vznášet námítky a činit jiné návrhy nejpozději při veřejném ústním jednání, jinak se k nim nepřihlíží. Účastníci se mohou také vyjádřit k podkladům rozhodnutí, popřípadě navrhnout jejich doplnění a to nejpozději při veřejném ústním jednání, jinak se k nim nepřihlíží.

Zúčastní-li se veřejného ústního jednání více osob z řad veřejnosti a mohlo-li by to vést ke zmaření účelu veřejného ústního jednání, zvolí si společného zmocněnce.

K závazným stanoviskům a námitkám k věcem, o kterých bylo rozhodnuto při vydání územního nebo regulačního plánu, se nepřihlíží. Účastník řízení ve svých námitkách uvede skutečnosti, které zakládají jeho postavení jako účastníka řízení, a důvody podání námitek; k námitkám, které nesplňují uvedené požadavky, se nepřihlíží.

Pověřený zaměstnanec stavebního úřadu je podle § 172 odst. 1 stavebního zákona oprávněn při plnění úkolů vstupovat na cizí pozemky, stavby a do staveb s vědomím jejich vlastníků při zjišťování stavu stavby a pozemku nebo opatřování důkazů a dalších podkladů pro vydání správního rozhodnutí nebo opatření.

Podle § 89 odst. 4 stavebního zákona obec uplatňuje v územím řízení námitky k ochraně zájmů obce a zájmů obce a zájmů občanů obce. Osoba, která je účastníkem územního řízení podle § 85 odst.2 písm. a), b) a d) může uplatňovat námitky proti projednávanému záměru v rozsahu, jakým je její právo přímo dotčeno. Osoba, která je účastníkem řízení podle § 85 odst.2 písm. c) může v územním řízení uplatňovat námitky, pokud je projednávaným záměrem dotčen veřejný zájem, jehož ochranu podle zvláštního právního předpisu zabývá.

Nechá-li se některý z účastníků zastupovat, předloží jeho zástupce písemnou plnou moc.

Ing. Vlastislav Eliáš
vedoucí Stavebního úřadu
České Budějovice

Toto oznámení musí být vyvěšeno po dobu 15 dnů na úřední desce Magistrátu města České Budějovice a na úřední desce obce Doudleby. Vývěsní lhůta začíná den následující po dni vyvěšení. Sejmутí vyhlášky je možno následující pracovní den po posledním (patnáctém) dni vývěsní lhůty. Po uplynutí lhůty a vyznačení údajů musí být vyhláška neprodleně vrácena zpět stavebnímu úřadu.

oznámení bude zveřejněno způsobem umožňující dálkový přístup.

Vyvěšeno dne:

Sejmuto dne:

Razítko, podpis orgánu, který potvrzuje vyvěšení a sejmутí oznámení.

Obdrží:

navrhovatelé (dodejky)
SETERM CB a.s., IDDS: 52af9fb

dotčené orgány
Magistrát města - odbor ochrany životního prostředí, - zde -
Obecní úřad Doudleby, IDDS: kutb5e5

ostatní
Povodí Vltavy s.p. závod Horní Vltava, IDDS: gg4t8hf

ostatní účastníci, kterým je doručováno podle § 85 odst. 2 písm. a)- b) stavebního zákona, kterým se oznámení doručuje „veřejnou vyhláškou“:

MUDr. Helena Bednářová, Rybákova č.p. 364, Včelná, 373 82 Boršov nad Vltavou

Pavλίna Brejchová, Doudleby č.p. 38, 370 07 České Budějovice 7

Ing. Marta Frdlíková, Tyršova č.p. 4, 373 41 Hluboká nad Vltavou

Petr Kolář, Rudolfovska tř. č.p. 1993/13, České Budějovice 3, 370 01 České Budějovice 1

MUDr. Jan Peroutka, Zavadilka č.p. 2482, České Budějovice 2, 370 05 České Budějovice 5

Jana Peroutková, Zavadilka č.p. 2482, České Budějovice 2, 370 05 České Budějovice 5

Jan Šejhar, Straňany č.p. 31, Doudleby, 370 07 České Budějovice 7

ČEVAK a.s., IDDS: 3ndg7rf

E.ON Česká republika, s. r. o., IDDS: 3534cwz

Obec Doudleby, Doudleby č.p. 6, 370 07 České Budějovice 7

Telefónica Czech Republic, a.s., IDDS: d79ch2h

obec (dodejky)

Obec Doudleby, 370 07 České Budějovice

ostatní se žádostí o zveřejnění pro doručení účastníkům řízení:

Magistrát města – kancelář tajemníka KT -UD - Úřední deska, - zde -


- se žádostí o zveřejnění na úřední desce po dobu 15 dnů, vyznačení data vyvěšení a sejmutí a vrácení zpět stavebnímu úřadu a současně o zveřejnění způsobem umožňujícím dálkový přístup

Obecní úřad Doudleby

- se žádostí o zveřejnění na úřední desce po dobu 15 dnů, vyznačení data vyvěšení a sejmutí a vrácení zpět stavebnímu úřadu a současně o zveřejnění způsobem umožňujícím dálkový přístup

Grafická příloha oznámení řízení, kterou tvoří situační výkres předmětu územního řízení a jeho vazeb a účinků na okolí, zejména vzdálenosti od hranic pozemků a staveb na nich.


Doudleby k.ú. Doudleby

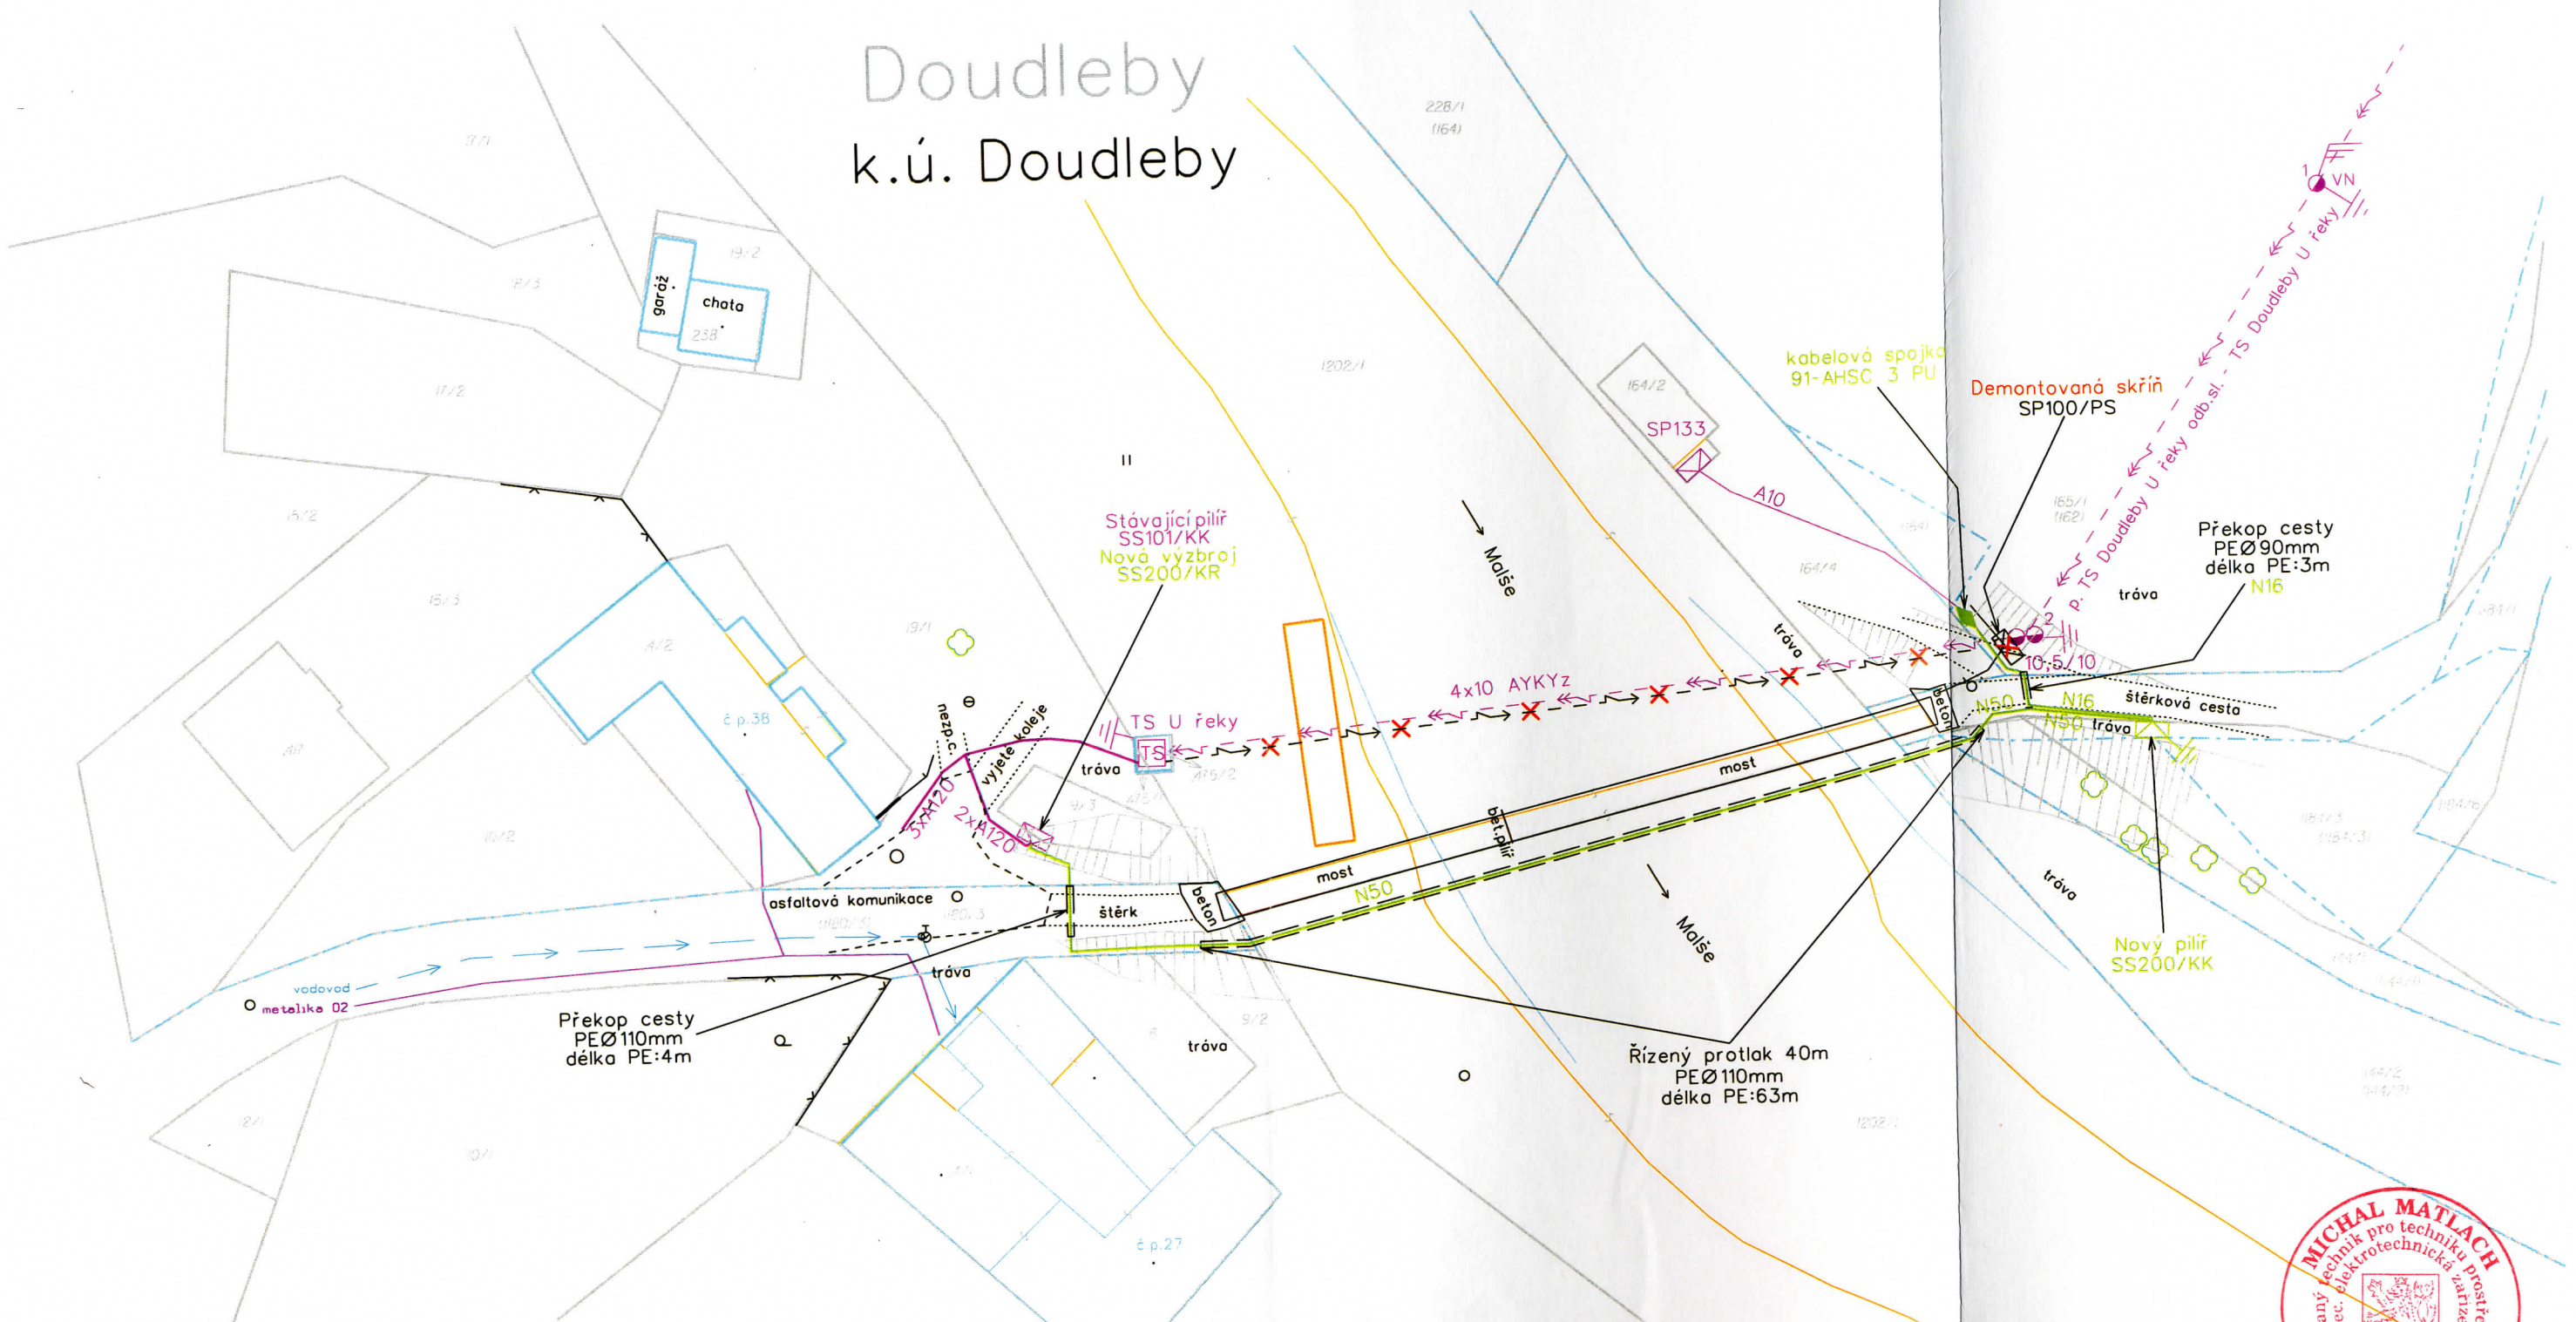

LEGENDA:

- A10-A120
- N16-N50
- TS
- Demontovaný stávající závěsný kabel NN 4x10mm² AYKYz - E.on ČR.
- Nový monolitický pilíř se skříní SS200/KK umístěný na pozemku parc.č.1184/3.
- Kabelová spojka zemního kabelu 91-AHSC 3 PU.
- Chráničky z PE Ø 90mm a PE Ø 110mm v překozech nebezpečné cesty a v protlaku pod korytem řeky.
- Nový zemníci písek FeZn 30/4.
- Stávající uzemnění TS 'U řeky' u dvojitého betonového sloupu.

Přibližné trase stávajících zemních kabelů NN AYKY 4x10mm² a AYKY 3x120+70mm² - E.on ČR.
 Stávající zemní kabely NN 0,4 kV, AYKY 4x10mm² a AYKY 3x120+70mm² - E.on ČR.
 Trasa pokládky nového zemního kabelu NAYY 4x16mm² a NAYY 4x50mm² - E.on ČR.
 Nový zemní kabel NN 0,4 kV, NAYY 4x16mm² a NAYY 4x50mm² - E.on ČR.
 Stávající venkovní vedení VN - E.on ČR.
 Přibližné trase stávajících zemních kabelů - Telefonika 02.
 Přibližné trase stávajícího vodovodního řádu - ČEVAK a.s.
 Stávající Trafostanice 'U řeky' - E.on ČR.
 Stávající pilíř se skříní SS101/KK na pozemku parc.č.19/1 přezbrojen na SS200/KR a stávající skříně SP133 na pozemku parc.č.164/2.
 Demontovaná skříně SP100/PS.
 Stávající dvojitý VN betonový sloup umístěný na pozemku parc.č.165/1.
 Demontovaný stávající závěsný kabel NN 4x10mm² AYKYz - E.on ČR.
 Nový monolitický pilíř se skříní SS200/KK umístěný na pozemku parc.č.1184/3.
 Kabelová spojka zemního kabelu 91-AHSC 3 PU.
 Chráničky z PE Ø 90mm a PE Ø 110mm v překozech nebezpečné cesty a v protlaku pod korytem řeky.
 Nový zemníci písek FeZn 30/4.
 Stávající uzemnění TS 'U řeky' u dvojitého betonového sloupu.

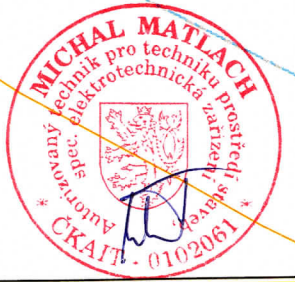

	SETERM CB a.s. Nemanická 2765/16a České Budějovice 370 10 IČ 260 319 49	
	oddělení PROJEKCE Vypracoval: Martin Šimek Kreslil: Veronika Scherklová	
STAVEBNÍK: E.ON Distribuce a.s. F.A.Gerstnera 2151/6 Č.Budějovice	Zodpovědný projektant: Michal Matlach	
NÁZEV STAVBY: Doudleby, K 1184/3, ČOV - kabel NN	ČÍSLO STAVBY: 1030008116 ČÍSLO ZAKÁZKY: 12P0235 DATUM: 06/2012 FORMÁT: A3	MĚŘITKO: 1:500 ČÍSLO VÝKRESU: 1
OBSAH VÝKRESU: celková situace		