



Magistrát města České Budějovice

Stavební úřad

nám. Přemysla Otakara II, č. 1, 2

Magistrát města České Budějovice

Ing. Vlastislav Eliáš

Stavební úřad

Kněžská 19

370 92 České Budějovice

Viz rozdělovník:

Internet: <http://www.c-budejovice.cz>

Značka:
SU/10633/2012 Br

Vyřizuje:
Brožová Jana

Tel.:
386 804 039

E-mail:
brozovaj@c-budejovice.cz

Datum:
20.2.2013

ROZHODNUTÍ ÚZEMNÍ ROZHODNUTÍ

Veřejná vyhláška

Výroková část:

Stavební úřad České Budějovice, jako stavební úřad příslušný podle § 13 odst. 1 písm. e/ zákona č. 183/2006 Sb., o územním plánování a stavebním řádu (stavební zákon), ve znění pozdějších předpisů (dále jen "stavební zákon"), v územním řízení posoudil podle § 84 až 91 stavebního zákona žádost o vydání rozhodnutí o umístění stavby nebo zařízení (dále jen "rozhodnutí o umístění stavby"), kterou dne 28.11.2012 podal

E.ON Distribuce, a.s., IČO 28085400, F. A. Gerstnera 6/2151, 370 01 České Budějovice, kterého zastupuje E.ON Česká republika s.r.o., IČO 25733591, F. A. Gerstnera 2151/6, 370 49 České Budějovice, kterého zastupuje SETERM CB a.s., IČO 26031949, Nemanická 16/2208, 370 10 České Budějovice

(dále jen "žadatel"), a na základě tohoto posouzení:

- I. Vydává** podle § 79 a 92 stavebního zákona a § 9 vyhlášky č. 503/2006 Sb., o podrobnější úpravě územního řízení, veřejnoprávní smlouvy a územního opatření

rozhodnutí o umístění stavby

DOUDLEBY, K 1184/3, ČOV - KABEL NN

Číslo stavby: 1030008116

(dále jen "stavba") na pozemku parc. č. 19/1 (ostatní plocha), parc. č. 1202/1 (vodní plocha), p. p. k. 144/1, p. p. k. 162, p. p. k. 164, p. p. k. 1180/3, p. p. k. 1184/1, p. p. k. 1184/3 v katastrálním území Doudleby.

Druh a účel umísťované stavby:

Rozšíření sítě NN – pokládka nového kabelového vedení NN pro napojení nových odběratelů

- Vedení NN - zemní kabely
- Nový NAYY 4 x 16 mm² 0,024 km
- Nový NAYY 4 x 50 mm² 0,107 km

Umístění stavby na pozemku:

Stavba bude umístěna na pozemcích parc. č. 19/1 (ostatní plocha), parc. č. 1202/1 (vodní plocha), p. p. k. 144/1, p. p. k. 162, p. p. k. 164, p. p. k. 1180/3, p. p. k. 1184/1, p. p. k. 1184/3 v katastrálním území Doudleby.

Určení prostorového řešení stavby:

- Kabelové vedení nízkého napětí 0,4 kV k zajištění dodávky elektrické energie novému odběrateli na pozemku parc. č. 1184/3 a zároveň přepojení stávajícího odběratele – chatu na pozemku parc. č. 164/2 v k. ú. Doudleby a budoucí ČOV.

Vymezení území dotčeného vlivy stavby.

- Katastrální území Doudleby

II. Stanoví podmínky pro umístění stavby:

1. Stavba bude umístěna v souladu s grafickou přílohou rozhodnutí, která obsahuje situační výkres v měřítku 1 : 500 na podkladě katastrální mapy se zakreslením současného stavu území, stavebního pozemku, požadovaným umístěním stavby, s vyznačením vazeb a vlivů na okolí, zejména vzdáleností od hranic pozemku a sousedních staveb.
2. Prováděním stavby nebude poškozena zeleň ani vzrostlé stromy v místě stavby. Při provádění výkopových prací je třeba dodržet min. vzdálenost výkopu (2,5 m), od paty kmene stromu, stromy a ostatní porosty budou chráněny dle normy ČSN DIN 18 920.
3. Při stavbě budou dodržena ustanovení vyhlášky č.268/2009 Sb., o technických požadavcích na stavby, upravující požadavky na provádění staveb, včetně příslušných normových hodnot stanovených ČSN a technické požadavky na výrobky stanovené zákonem č.22/1997 Sb., o technických požadavcích na výrobky a o změně a doplnění některých zákonů.
4. Stavba se nachází v ochranném pásmu podzemního vedení VVN, podzemního vedení NN, podzemního vedení VN a podzemního sdělovacího vedení. Ke stavbě v ochranných pásmech nadzemního vedení VN, VVN, podzemního vedení nebo elektrických stanic je investor povinen zajistit si písemný souhlas s činností v ochranném pásmu ve smyslu § 46, odst. 11) zákona č. 458/2000 Sb. o podmínkách podnikání a o výkonu státní správy v energetických odvětvích, v platném znění.
5. Za dodržení podmínek tohoto územního rozhodnutí odpovídá zpracovatel projektové dokumentace pro stavební povolení. Dodržení těchto podmínek bude dokladováno v žádosti o stavební povolení.
6. Projektová dokumentace stavby bude vypracována oprávněnou osobou.
7. Projektová dokumentace pro stavební povolení bude projednána a odsouhlasena dotčenými orgány a spolupůsobícími organizacemi. Případné připomínky a požadavky budou do této projektové dokumentace zapracovány, dále i stanoviska a připomínky vlastníků a správců inženýrských sítí a zařízení, na které bude stavba napojena nebo které bude navrhovaná stavba přípojkami křížit.
8. Dodržení podmínek tohoto rozhodnutí bude dokladováno v žádosti o stavební povolení.
9. Budou dodrženy podmínky uvedené v závazném stanovisku Magistrátu města České Budějovice Odboru ochrany životního prostředí ze dne 28.5.2012 pod zn. OOŽP/4120/2012/Urb.
 - Z hlediska vodního hospodářství dle zákona č. 254/2001 Sb., o vodách v pl. znění: * S realizací záměru souhlasíme. Trasa kabelu přechází významný vodní tok Malší, jejímž správcem je Povodí Vltavy, státní podnik. Pokládka kabelu musí být v souladu s podmínkami správce vodního toku.
 - Z hlediska oddělení ochrany přírody a krajiny dle zákona č.114/1992 Sb. v pl. znění: * Bez připomínek
 - Z hlediska oddělení ochrany lesa a zemědělského půdního fondu dle zákona č. 334/1992 Sb. o ochraně zemědělského půdního fondu ve znění pozdějších předpisů (dále jen zákon) * Stavební a výkopové práce na zemědělských pozemcích je nutné provádět tak, aby na ZPF a jeho vegetačním krytu došlo k co nejmenším škodám. Po skončení prací je nezbytné uvést dotčené plochy do původního stavu - § 8 odst. 2 zákona.
 - Z hlediska lesního hospodářství dle zákona č. 289/1995 Sb., o lesích a o změně a doplnění některých zákonů (lesní zákon), ve znění pozdějších předpisů a předpisů souvisejících. *

Navržená stavba se nachází ve vzdálenosti do 50 m od okraje lesa. Je nutno podat na oddělení ochrany lesa žádost o souhlas k vydání rozhodnutí o umístění stavby podle § 14 odst.2 lesního zákona s těmito náležitostmi: snímek katastrální mapy nebo mapy pozemkového katastru se zákresem (situaci stavby). Snímek musí obsahovat parcelní čísla dotčených pozemků určených k plnění funkcí lesa, výpis z katastru nemovitostí, vyjádření příslušného lesního hospodáře (Lesy České republiky, s.p.. Lesní správa Hluboká nad Vltavou, Karla Čapka 1171, 373 41 Hluboká nad Vltavou).

- Z hlediska odpadového hospodářství dle zákona č. 185/2001 Sb., o odpadech v pl. znění:* Bez námitek.
 - Z hlediska ochrany ovzduší dle zákona č. 86/2002 Sb., o ochraně ovzduší a o změně některých dalších zákonů v pl. znění. Záměr se nedotýká tohoto zákona.
10. Budou dodrženy podmínky uvedené v závazném stanovisku Magistrátu města Odboru ochrany životního prostředí České Budějovice ze dne 3.7.2012 pod zn. OOŽP/5584/2012/Mrš, ve kterém uděluje podle § 14 odst. 2 lesního zákona souhlas k vydání rozhodnutí o umístění stavby „Doudleby K 1184/3, ČOV – kabel NN“, jímž dojde k dotčení pozemku určeného k plnění funkcí lesa p.č. KN 164, 132/1 (dle PK p.č. 84/1 v k. ú. Doudleby ve vzdálenosti do 50 m od okraje lesa za předpokladu dodržení níže uvedených podmínek, jejichž dodržení zabezpečí investor stavby:
- Stavba bude provedena dle předložené dokumentace, mimo pozemky určené k plnění funkcí lesa.
 - Při realizaci záměru je nutno dbát základních povinností k ochraně pozemků určených k plnění funkcí lesa uvedených v § 13, v § 20 lesního zákona. Musí být dodržovány předpisy požární ochrany. Případné odkácení stromů bude provedeno po konzultaci s odborným lesním hospodářem.
 - Nepovoluje se skladování zeminy, stavebního materiálu a odpadu na pozemcích určených k plnění funkcí lesa, na pozemcích určených k plnění funkcí lesa nebude umístěno žádné zařízení, ani dočasná stavba, související s výše uvedenou stavbou „Dolní Stropnice K 1628/6- P. Kretschmer a p. Holý – NN.“
 - Případné škody na majetku investora (uživatele stavby způsobené pádem stromů, větví, zastíněním a ostatními vlivy způsobenými pozemky určenými k plnění funkcí lesa a lesními porosty nebudou uplatňovány vůči vlastníkovi / uživateli lesa, investor/uživatel stavby nebude požadovat odstranění veškerých odpadů vznikajících v lesním porostu.
11. Povodí Vltavy státní podnik závod Horní Vltava správce významného vodního toku Malše vydal dne 8.6.2012 pod zn. 32341/2012-142 k akci „Doudleby, K 1184, ČOV – kabel NN“ souhlasné stanovisko za předpokladu splnění těchto podmínek:
- Zahájení a ukončení stavby požadujeme telefonicky oznámit našemu provoznímu úseku Malše v Římově tel. 387 987 241
 - Projektovou dokumentaci požadujeme předložit k vyjádření.
 - Ke kolaudaci stavby (přejímce prací) bude předloženo geodetické zaměření stavby na pozemcích Povodí Vltavy, státní podnik, a to ve výkresové a digitální formě (situaci s okolím do 50 m včetně sítí v měř. 1 : 500 a detailní výškové uspořádání protlaku v měř. 1 : 100 s kotami v nadm. Výšce B.p.v.)
 - Požadujeme před zahájením stavebního řízení majetkoprávní vypořádání dle § 25 odst. 4 zákona 458/2000 Sb.
12. Magistrát města České Budějovice, Odbor ochrany životního prostředí vydal dne 23.1.2013 pod č.j.: OOŽP/426/2013/Stu závazné stanovisko ke stavbám, zařízením nebo k činnostem, k nimž není třeba povolení podle vodního zákona, které však mohou ovlivnit vodní poměry podle § 17 odst. 1 písm. a) zákona č. 254/2001 Sb., o vodách a o změně některých zákonů (vodní zákon) závazné stanovisko, ve kterém souhlasí s umístěním stavby v záplavovém území – Doudleby, K 1184/3 ČOV – kabel NN na pozemcích parc. č. 1202/1, 19/1, 1184/1, 1180/3, 1184/3, 1202/1, PK 162 a PK 164 v k. ú. Doudleby za předpokladu respektování podmínek správce významného vodního toku Vltava – Povodí Vltava, státní podnik ze dne 8.6.2012 zn.: 32341/2012-142:
- Zahájení a ukončení stavby požadujeme telefonicky oznámit našemu provoznímu úseku Malše v Římově tel. 387987241.
 - Projektovou dokumentaci požadujeme předložit k vyjádření.

- Ke kolaudaci stavby (přejímce prací) bude předloženo geodetické zaměření stavby na pozemcích povodí Vltavy, státní podnik, a to ve výkresové digitální formě (situaci s okolím do 50 m včetně sítí v měř. 1 : 500 a detailní výškové uspořádání protlaku v měř. 1 : 100 s kótami v nadm. Výšce B. p. v.).
- Požadujeme před zahájením stavebního řízení majetkoprávní vypořádání dle § 25 odst. 4 zákona 458/2000 Sb.
- Povodí Vltavy, státní podnik z důvodu umístění stavby v záplavovém území neodpovídá za případné škody vzniklé průchodem velkých vod a za škody vzniklé v důsledku nesplnění povinnosti dle § 415 a násl. Občanského zákoníku č. 40/1964 Sb.

Účastníci řízení na něž se vztahuje rozhodnutí správního orgánu:

E.ON Distribuce, a.s., F. A. Gerstnera 6/2151, 370 01 České Budějovice

Odůvodnění:

Dne 28.11.2012 podal žadatel žádost o vydání rozhodnutí o umístění stavby.

Stavební úřad oznámil dne 3.1.2012 zahájení územního řízení známým účastníkům řízení a dotčeným orgánům. K projednání žádosti současně nařídil veřejné ústní jednání na den 12.2.2013, o jehož výsledku byl sepsán protokol.

Pro řešené území byl dne 27.9.2010 vydán „Územní plán obce Doudleby,“ který nabyl účinnosti dne 29.10.2010.

Umístění stavby je v souladu se schválenou územně plánovací dokumentací. Umístění stavby vyhovuje obecným požadavkům na využívání území.

Pro řešené území byl dne 27.9.2010 vydán „Územní plán obce Doudleby,“ který nabyl účinnosti dne 29.10.2010

Stanoviska a vyjádření sdělili:

E.ON Česká republika, s.r.o., ze dne 9.5.2012 pod zn. H18585 – Z051214598

E.ON Česká Republika, s.r.o., Správa sítě plynu, ze dne 25.4.2012 pod zn. 3253/12

ČEVAK a.s. ze dne 17.5.2012 pod zn. O12010009418

Telefónica O2 Czech Republic, a.s. ze dne 24.4.2012 pod zn. 71169/12

Magistrát města České Budějovice, odboru ochrany životního prostředí ze dne 28.5.2012 pod zn. OOŽP/4120/2012/Urb

Magistrát města České Budějovice, odboru ochrany životního prostředí ze dne 23.1.2012 pod zn. OOŽP/426/2013/Stu

Lesy ČR ze dne 6.6.2012 č.j.: 205/000814/2012

Obecní úřad Doudleby ze dne 8.5.2012 zn. 183/2012/Ry

Povodí Vltavy ze dne 8.6.2012 zn. 32341/2012-142

Magistrát města České Budějovice, odboru ochrany životního prostředí ze dne 3.7..2012 pod zn. OOŽP/5584/2012/Urb

Stanovení okruhu účastníků územního řízení:

Okruh účastníků územního řízení je vymezen v rámci ustanovení § 85 stavebního zákona. Podle tohoto ustanovení účastníky územního řízení je navrhovatel **E.ON Distribuce, a.s., IČO 28085400, F. A. Gerstnera 6/2151, 370 01 České Budějovice, kterého zastupuje SETERM CB a.s., IČO 26031949, Nemanická 16/2208, 370 10 České Budějovice** a osoby, jejichž vlastnická nebo jiná práva k pozemkům nebo stavbám na nich, včetně sousedních pozemků a staveb na nich st. p. 4/1, 4/2, parc. č. 164/2, 164/4, p. p. k. 144/2 v katastrálním území Doudleby, mohou být rozhodnutím přímo dotčena. Z citovaného ustanovení vyplývá, že významnou povinností stavebního úřadu je v územním řízení individualizovat okruh jeho účastníků. Jde tedy o subjektivní posouzení, které přísluší provést stavebnímu úřadu podle okolností konkrétního případu. Na podkladě uvedených skutečností stavební úřad individualizoval okruh účastníků v zahájeném územním řízení v předmětné věci jak výše uvedeno.

Stavební úřad zajistil vzájemný soulad předložených závazných stanovisek dotčených orgánů vyžadovaných zvláštními předpisy a zahrnul je do podmínek rozhodnutí.

Stavební úřad rozhodl, jak je uvedeno ve výroku rozhodnutí, za použití ustanovení právních předpisů ve výroku uvedených.

Účastníci, kteří budou výstavbou na uvedeném pozemku dotčeni, dle § 85, odst 1 a 2 stavebního zákona:

Účastníci řízení - další dotčené osoby:

Obec Doudleby, Doudleby 6, 370 07 Doudleby
E.ON Česká republika, s. r. o., F. A. Gerstnera 6/2151, 370 01 České Budějovice
Telefónica Czech Republic, a.s., Za Brumlovkou 2/266, 140 00 Praha
ČEVAK a.s., Severní 8/2264, 370 10 České Budějovice
Ing. Marta Frdlíková, Tyršova 4, 373 41 Hluboká nad Vltavou
MUDr. Helena Bednářová, Rybákova 364, 373 82 Včelná
Jan Šejhar, Straňany 31, 370 07 Doudleby
Pavčina Břejchová, Doudleby 38, 370 07 Doudleby
Petr Kolář, Rudolfovska tř. 13/1993, 370 01 České Budějovice
MUDr. Jan Peroutka, Zavadilka 2482, 370 05 České Budějovice
Jana Peroutková, Zavadilka 2482, 370 05 České Budějovice

Vypořádání s návrhy a námitkami účastníků:

- Účastníci neuplatnili návrhy a námítky.

Vyhodnocení připomínek veřejnosti:

- Nebyly uplatněny

Vypořádání s vyjádřeními účastníků k podkladům rozhodnutí:

- Účastníci se k podkladům rozhodnutí nevyjádřili.

Poučení účastníků:

Proti tomuto rozhodnutí se lze odvolat do 15 dnů ode dne jeho oznámení ke Krajskému úřadu Jihočeského kraje, Odbor regionálního rozvoje, územního plánování, stavebního řádu a investic v Českých Budějovicích podáním u zdejšího správního orgánu.

Odvolání se podává s potřebným počtem stejnopisů tak, aby jeden stejnopis zůstal správnímu orgánu a aby každý účastník dostal jeden stejnopis. Nepodá-li účastník potřebný počet stejnopisů, vyhotoví je správní orgán na náklady účastníka.

Odvoláním lze napadnout výrokovou část rozhodnutí, jednotlivý výrok nebo jeho vedlejší ustanovení. Odvolání jen proti odůvodnění rozhodnutí je nepřípustné.

Stavební úřad po právní moci rozhodnutí předá ověřenou dokumentaci žadateli, případně obecnímu úřadu, jehož územního obvodu se umístění stavby týká, není-li sám stavebním úřadem, popřípadě též speciálnímu stavebnímu úřadu.

Rozhodnutí má podle § 93 odst. 1 stavebního zákona platnost 2 roky. Podmínky rozhodnutí o umístění stavby platí po dobu trvání stavby či zařízení, nedošlo-li z povahy věci k jejich konzumaci.

Ing. Vlastislav Eliáš
vedoucí Stavebního úřadu
České Budějovice

Toto rozhodnutí musí být vyvěšeno po dobu 15 dnů na úřední desce Magistrátu města České Budějovice a na úřední desce obce Doudleby. Vývěsní lhůta začíná den následující po dni vyvěšení. Sejmутí vyhlášky je možno následující pracovní den po posledním (patnáctém) dni vývěsní lhůty. Po uplynutí lhůty a vyznačení údajů musí být vyhláška neprodleně vrácena zpět stavebnímu úřadu.

Rozhodnutí bude zveřejněno způsobem umožňující dálkový přístup.

Vyvěšeno dne:

Sejmuto dne:

Razítko, podpis orgánu, který potvrzuje vyvěšení a sejmутí oznámení.

Poplatek:

Správní poplatek podle zákona č. 634/2004 Sb., o správních poplatcích položky 18 písm. a) ve výši 1000 Kč byl zaplacen.

Obdrží:

navrhovatelé (dodejky)
SETERM CB a.s., IDDS: 52af9fb

Obec, na jejímž území se má záměr uskutečnit dle § 85 odst. 1b)
Obec Doudleby, IDDS: kutb5e5

ostatní účastníci dle § 85 odst. 2 a) a b), kterým je doručováno veřejnou vyhláškou
Obec Doudleby, Doudleby č.p. 6, 370 07 České Budějovice 7
E.ON Česká republika, s. r. o., IDDS: 3534cwz
Telefónica Czech Republic, a.s., IDDS: d79ch2h
ČEVAK a.s., IDDS: 3ndg7rf
Ing. Marta Frdlíková, Tyršova č.p. 4, 373 41 Hluboká nad Vltavou
MUDr. Helena Bednářová, Rybákova č.p. 364, Včelná, 373 82 Boršov nad Vltavou
Jan Šejhar, Straňany č.p. 31, Doudleby, 370 07 České Budějovice 7
Pavlína Brejchová, Doudleby č.p. 38, 370 07 České Budějovice 7
Petr Kolář, Rudolfovska tř. č.p. 1993/13, České Budějovice 3, 370 01 České Budějovice 1
MUDr. Jan Peroutka, Zavadilka č.p. 2482, České Budějovice 2, 370 05 České Budějovice 5
Jana Peroutková, Zavadilka č.p. 2482, České Budějovice 2, 370 05 České Budějovice 5

dotčené orgány

Magistrát města - odbor ochrany životního prostředí, - zde -
Obecní úřad Doudleby, IDDS: kutb5e5

ostatní

Povodí Vltavy, státní podnik, IDDS: gg4t8hf

ostatní se žádostí o zveřejnění pro doručení účastníkům řízení:

Magistrát města – kancelář tajemníka KT -UD - Úřední deska, - zde -


- se žádostí o zveřejnění na úřední desce po dobu 15 dnů, vyznačení data vyvěšení a sejmутí a vrácení zpět stavebnímu úřadu a současně o zveřejnění způsobem umožňujícím dálkový přístup

Obecní úřad Doudleby


- *se žádostí o zveřejnění na úřední desce po dobu 15 dnů, vyznačení data vyvěšení a sejmutí a vrácení zpět stavebnímu úřadu a současně o zveřejnění způsobem umožňujícím dálkový přístup*

Grafická příloha územního rozhodnutí, kterou tvoří situační výkres předmětu územního řízení a jeho vazeb a účinků na okolí, zejména vzdálenosti od hranic pozemků a staveb na nich.

Doudleby k.ú. Doudleby

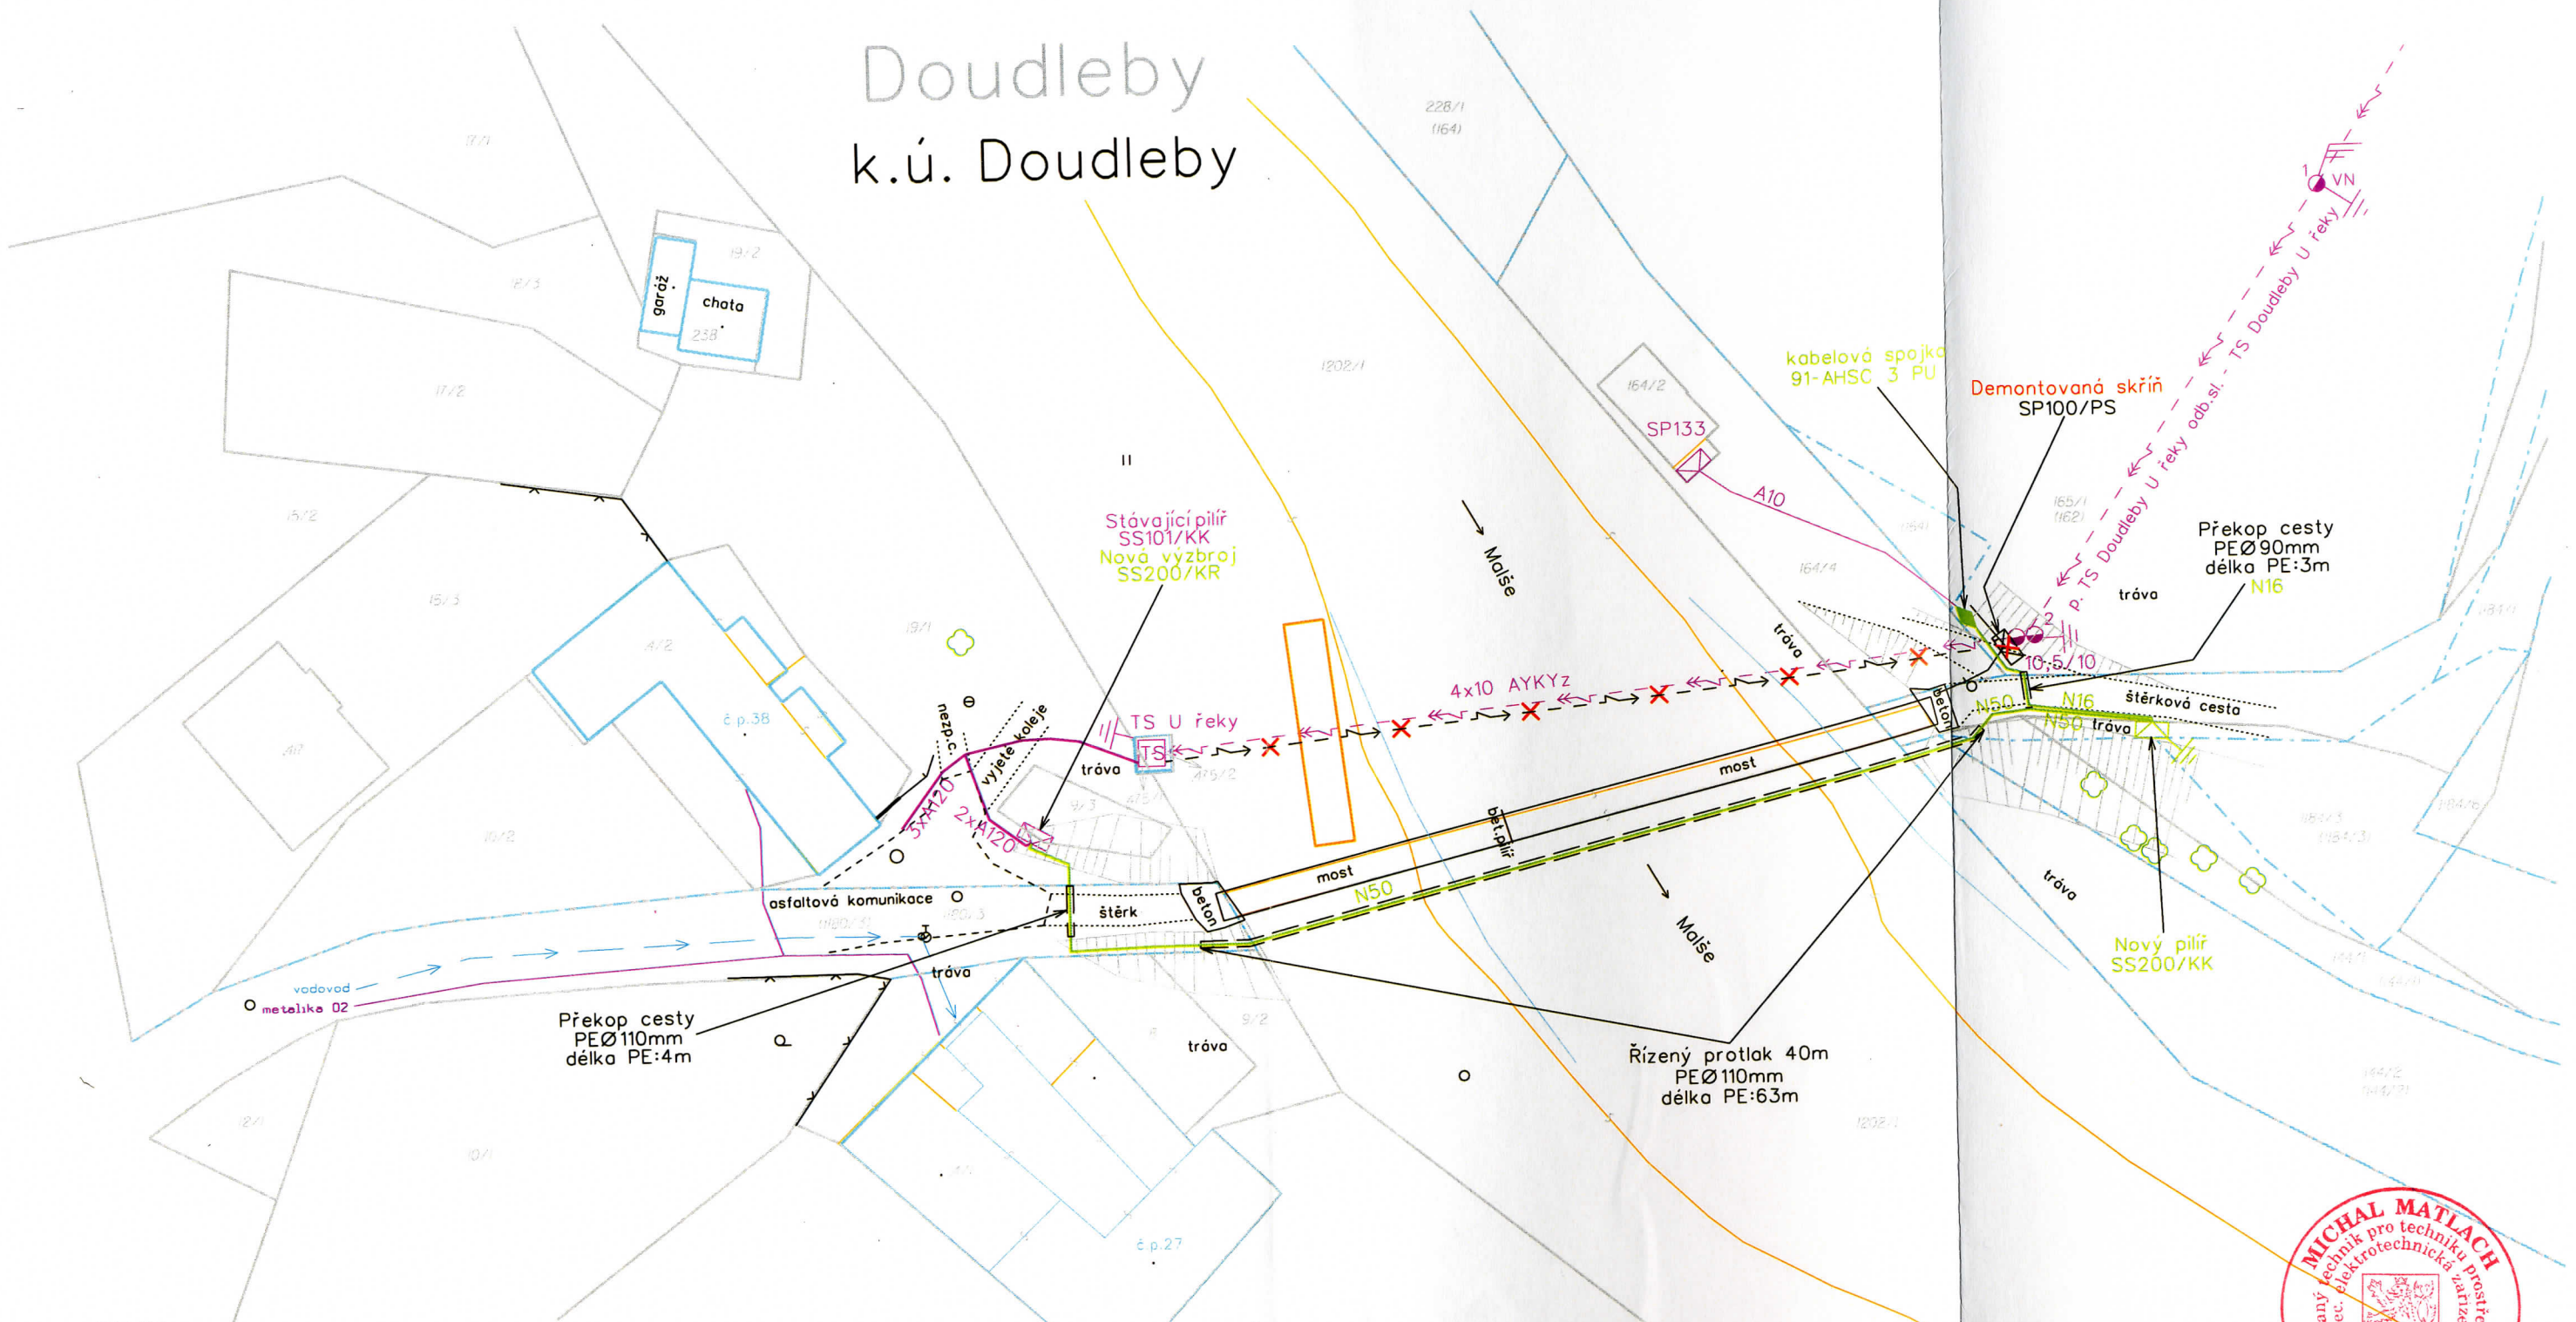

LEGENDA:

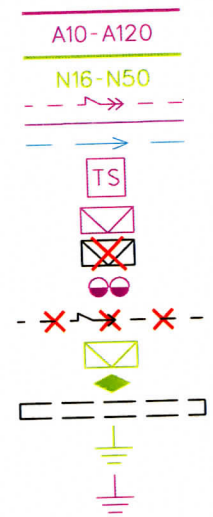

Přibližné trase stávajících zemních kabelů NN AYKY 4x10mm² a AYKY 3x120+70mm² - E.on ČR.
 Stávající zemní kabely NN 0,4 kV, AYKY 4x10mm² a AYKY 3x120+70mm² - E.on ČR.
 Trase pokládky nového zemního kabelu NAYY 4x16mm² a NAYY 4x50mm² - E.on ČR.
 Nový zemní kabel NN 0,4 kV, NAYY 4x16mm² a NAYY 4x50mm² - E.on ČR.
 Stávající venkovní vedení VN - E.on ČR.
 Přibližné trase stávajících zemních metalických kabelů - Telefonika 02.
 Přibližné trase stávajícího vodovodního řádu - ČEVAK a.s.
 Stávající Trafostanice "U řeky" - E.on ČR.
 Stávající pilíř se skříní SS101/KK na pozemku parc.č.19/1 přezbrojen na SS200/KR a stávající skříň SP133 na pozemku parc.č.164/2.
 Demontovaná skříň SP100/PS.
 Stávající dvojitý VN betonový sloup umístěný na pozemku parc.č.165/1.
 Demontovaný stávající zvěsný kabel NN 4x10mm² AYKYz - E.on ČR.
 Nový monolitický pilíř se skříní SS200/KK umístěný na pozemku parc.č.1184/3.
 Kabelová spojka zemního kabelu 91-AHSC 3 PU.
 Chráněcíky z PE Ø 90mm a PE Ø 110mm v překozech nezpevněné cesty a v protlaku pod korytem řeky.
 Nový zemní písk FeZn 30/4.
 Stávající uzemnění TS "U řeky" u dvojitého betonového sloupu.



SETERM CB a.s.		Nemanická 2765/16a České Budějovice 370 10 IČ 260 319 49	
oddělení PROJEKCE		Vypracoval: Martin Šimek Kreslil: Veronika Scherklová	
STAVEBNÍK: E.ON Distribuce a.s. F.A.Gerstnera 2151/6 Č.Budějovice	Zodpovědný projektant Michal Matlach		
NÁZEV STAVBY: Doudleby, K 1184/3, ČOV - kabel NN	ČÍSLO STAVBY 1030008116	ČÍSLO ZAKÁZKY 12P0235	DATUM 06/2012
OBSAH VÝKRESU: celková situace	FORMÁT A3	MĚŘITKO 1:500	ČÍSLO VÝKRESU 1