

ZMĚNA Č.1 ÚP DOUDLEBY

hlavní výkres


měřítko 1 : 5 000

LEGENDA

HRANICE, ZNAČENÍ	
	hranice řešeného území
	hranice zastavěného území aktualizovaná změnou č.1
	hranice zastavitelných ploch
	číselné značení ploch

číslo změny číslo plochy

PLOCHY S ROZDÍLNÝM ZPŮSOBEM VYUŽITÍ		
plochy stabilizované	plochy změn	PLOCHY BYDLENÍ nízkopodlažní

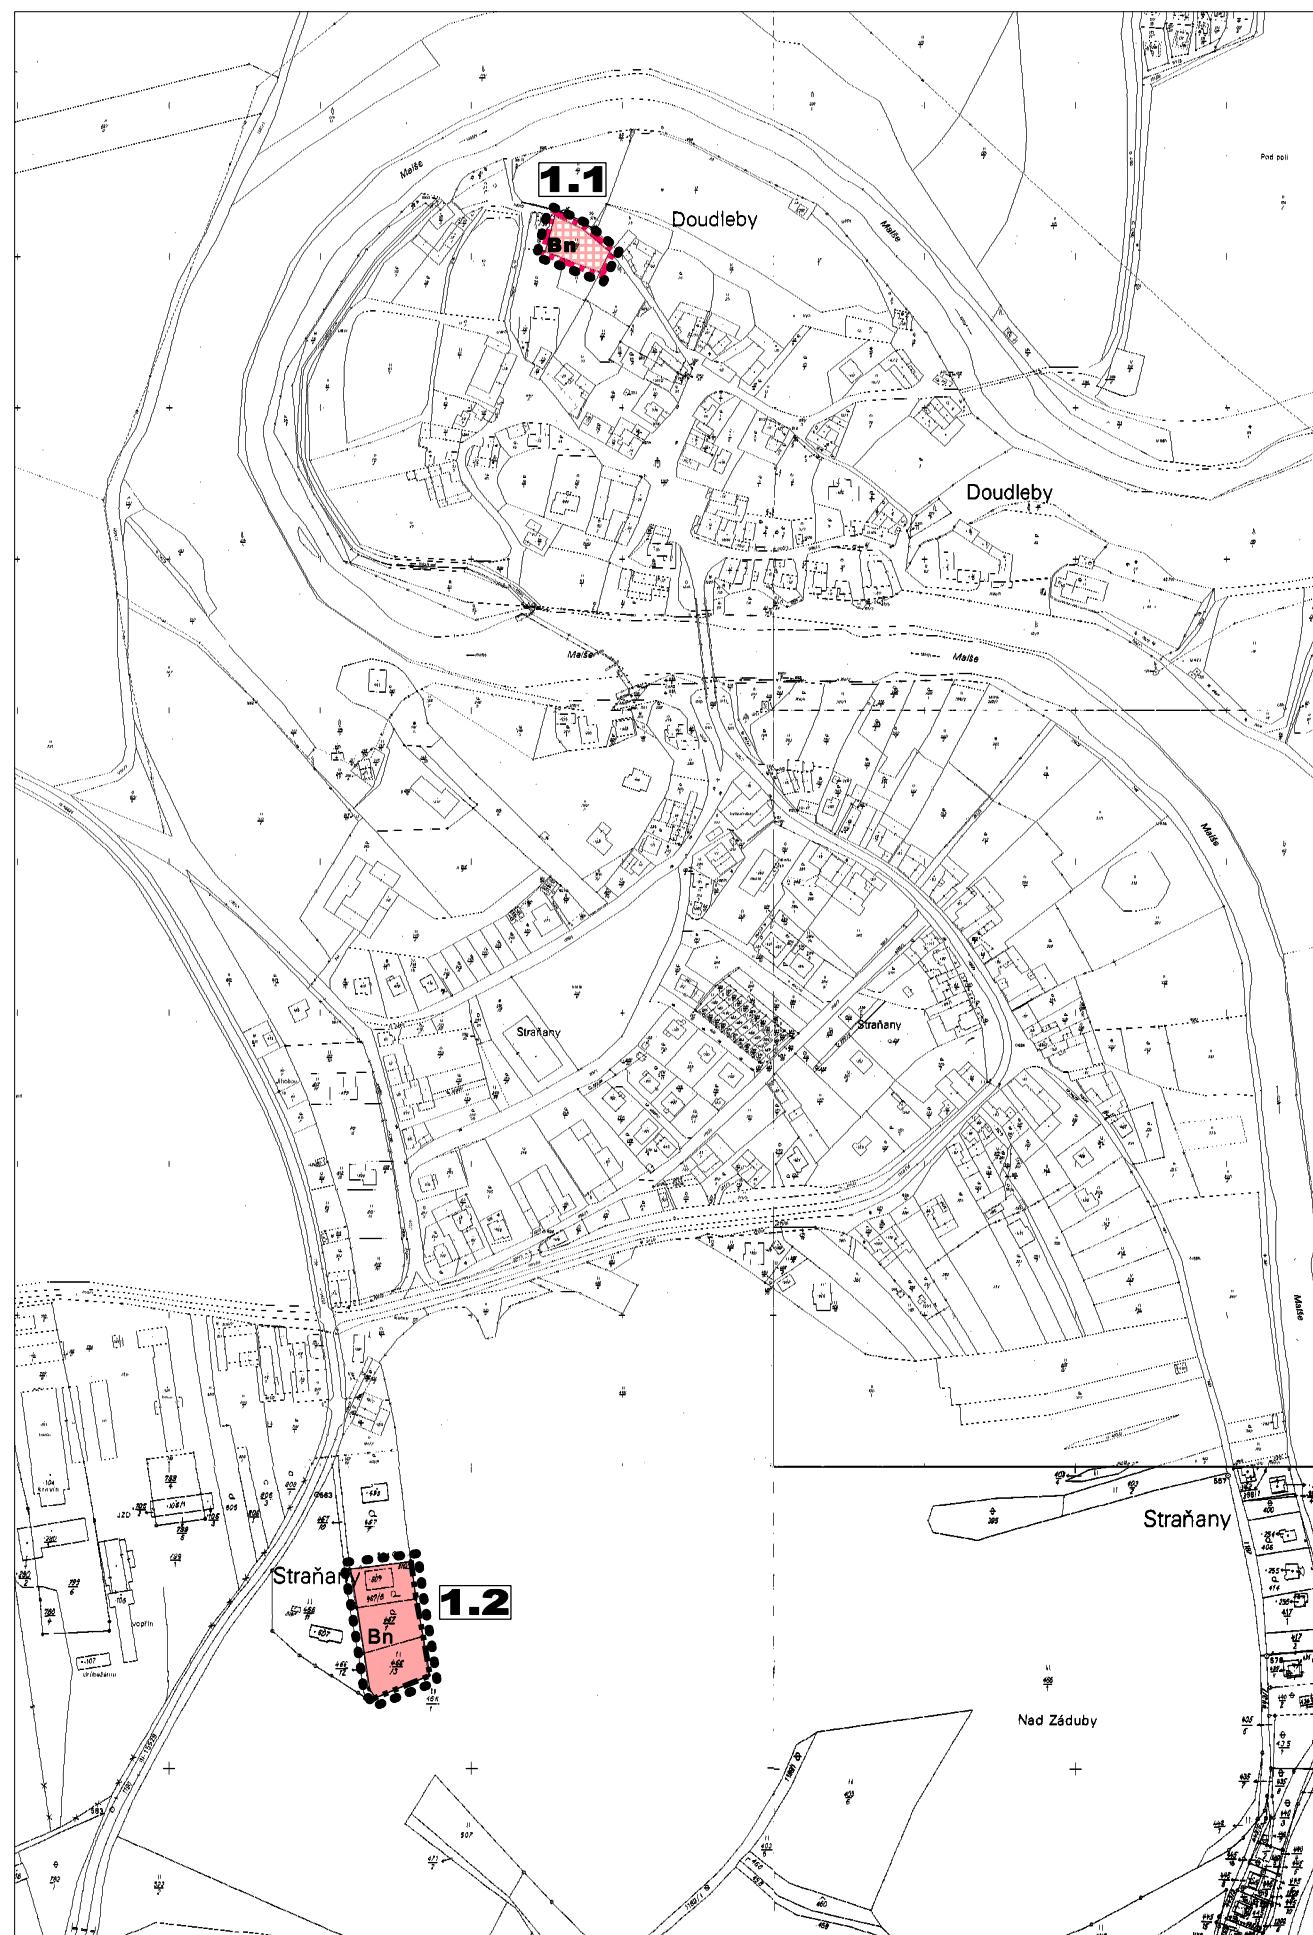

ZÁZNAM O ÚČINNOSTI

Změna č.1 územního plánu Doudleby

správní orgán, který ZMĚNU č.1 ÚP vydal	pořizovatel
Zastupitelstvo obce Doudleby	Magistrát města České Budějovice odbor územního plánování
datum nabytí účinnosti:	oprávněná úřední osoba pořizovatele: Ing. Luboš Lacina, vedoucí odboru územního plánování



VEDOUCÍ PROJEKTANT: ING.ARCH. Š. ŤUKALOVÁ	ZODPOVĚDNÝ PROJEKTANT: ING.ARCH. Š. ŤUKALOVÁ	KRESLIL: ING.ARCH. IVOTŘELOVÁ
INVESTOR: OBEC DOUDLEBY	PORIZOVATEL: Magistrát města České Budějovice odbor územního plánování	
DATUM: březen 2014	MĚRÍTKO: 1 : 5 000	PARÉ Č.:
AKCE: ZMĚNA č.1 ÚP DOUDLEBY		
OBSAH: HLAVNÍ VÝKRES		VÝKRES Č.: 1/2